


PIANTA PIANO PRIMO

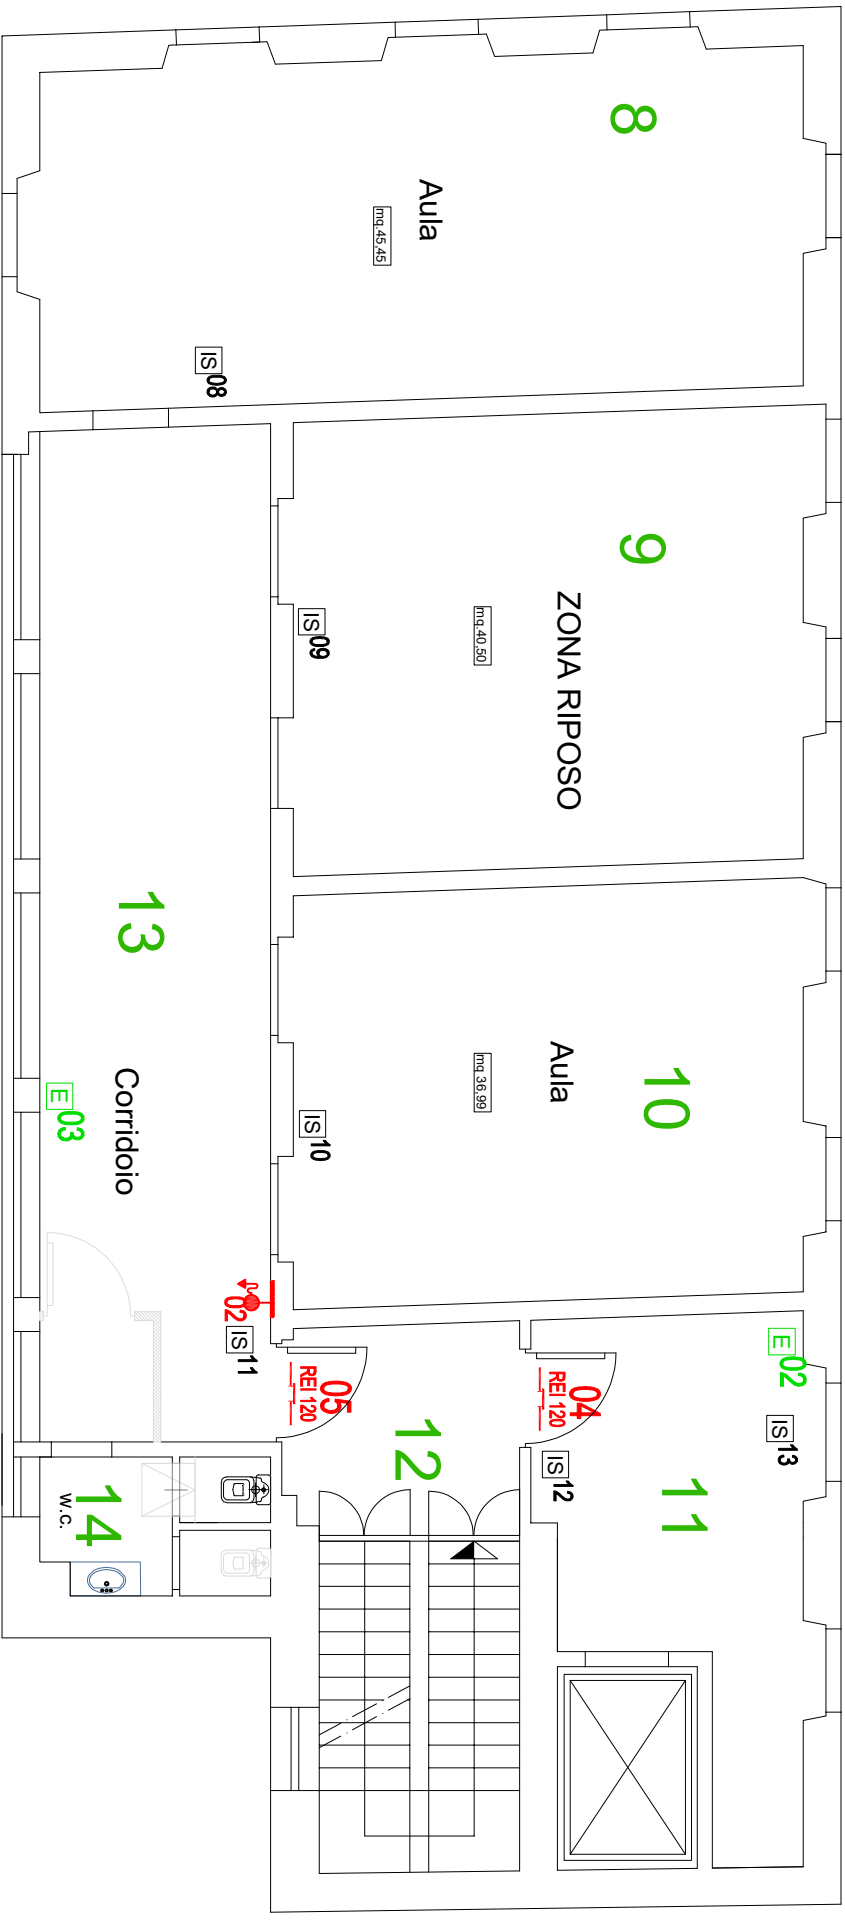

scala 1:100