


# PIANTA PIANO SALA CONSIGLIARE

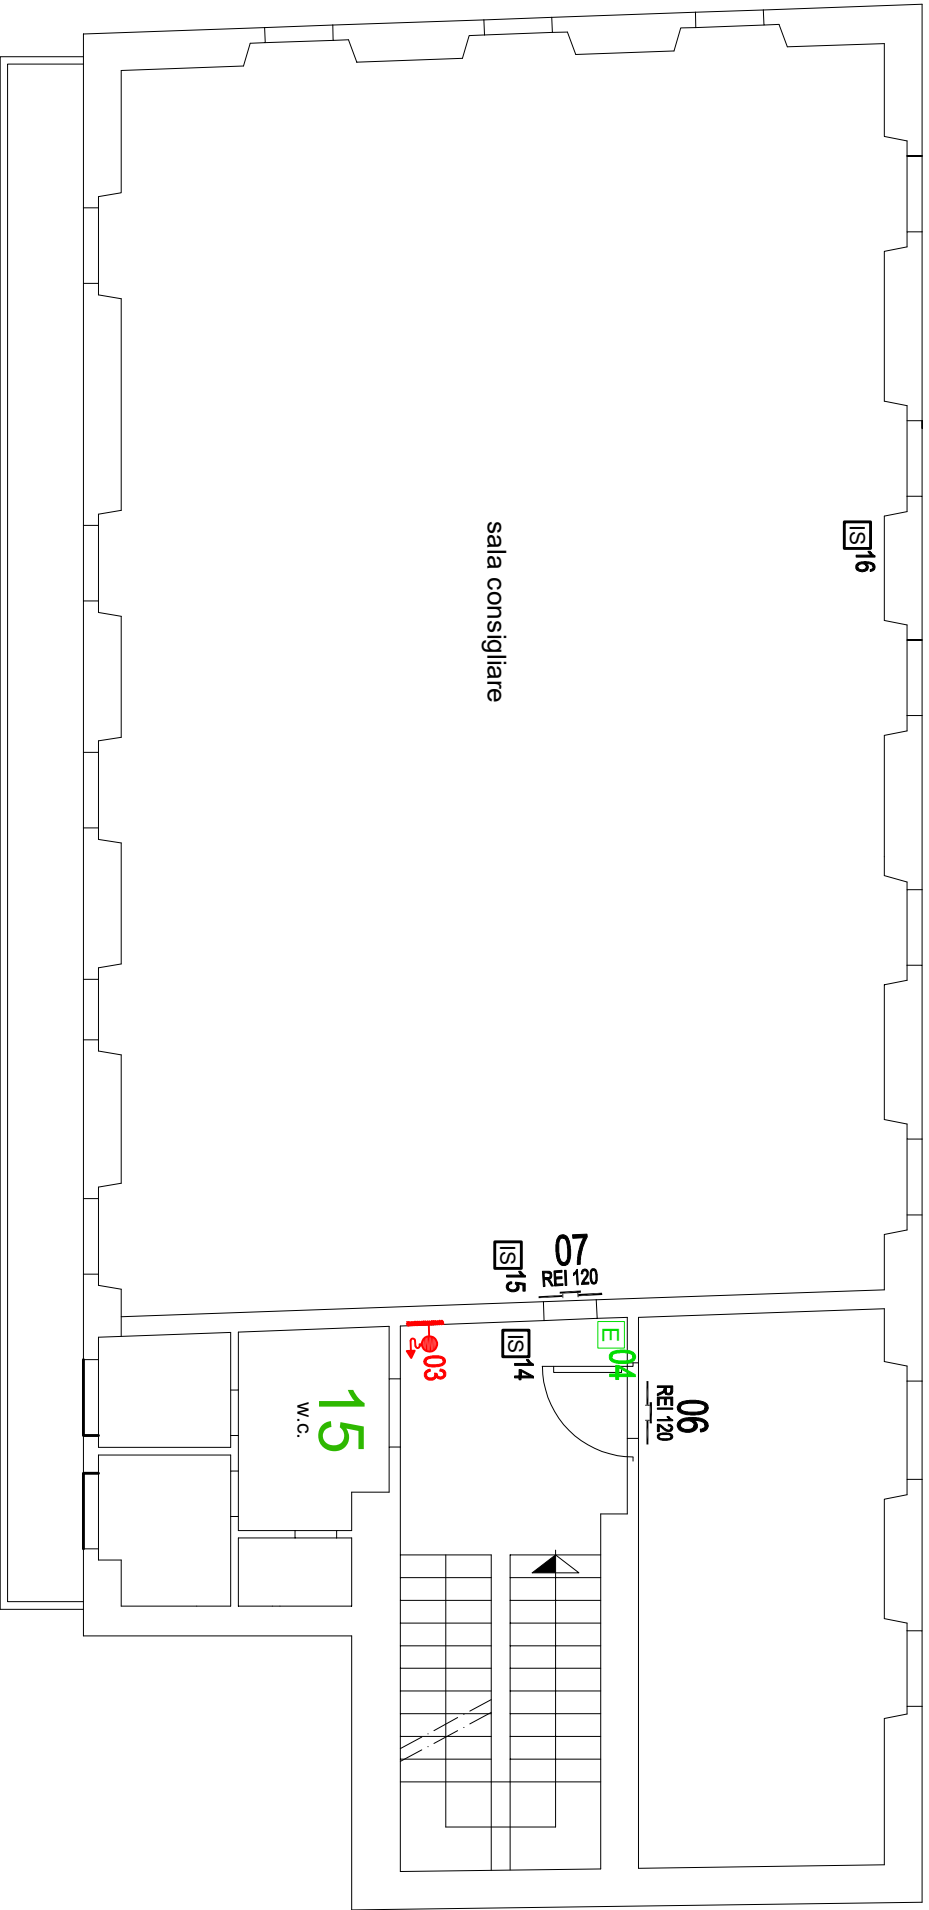

Scala 1:100