


PIANTA PIANO SEMINTERRATO e CORTILE

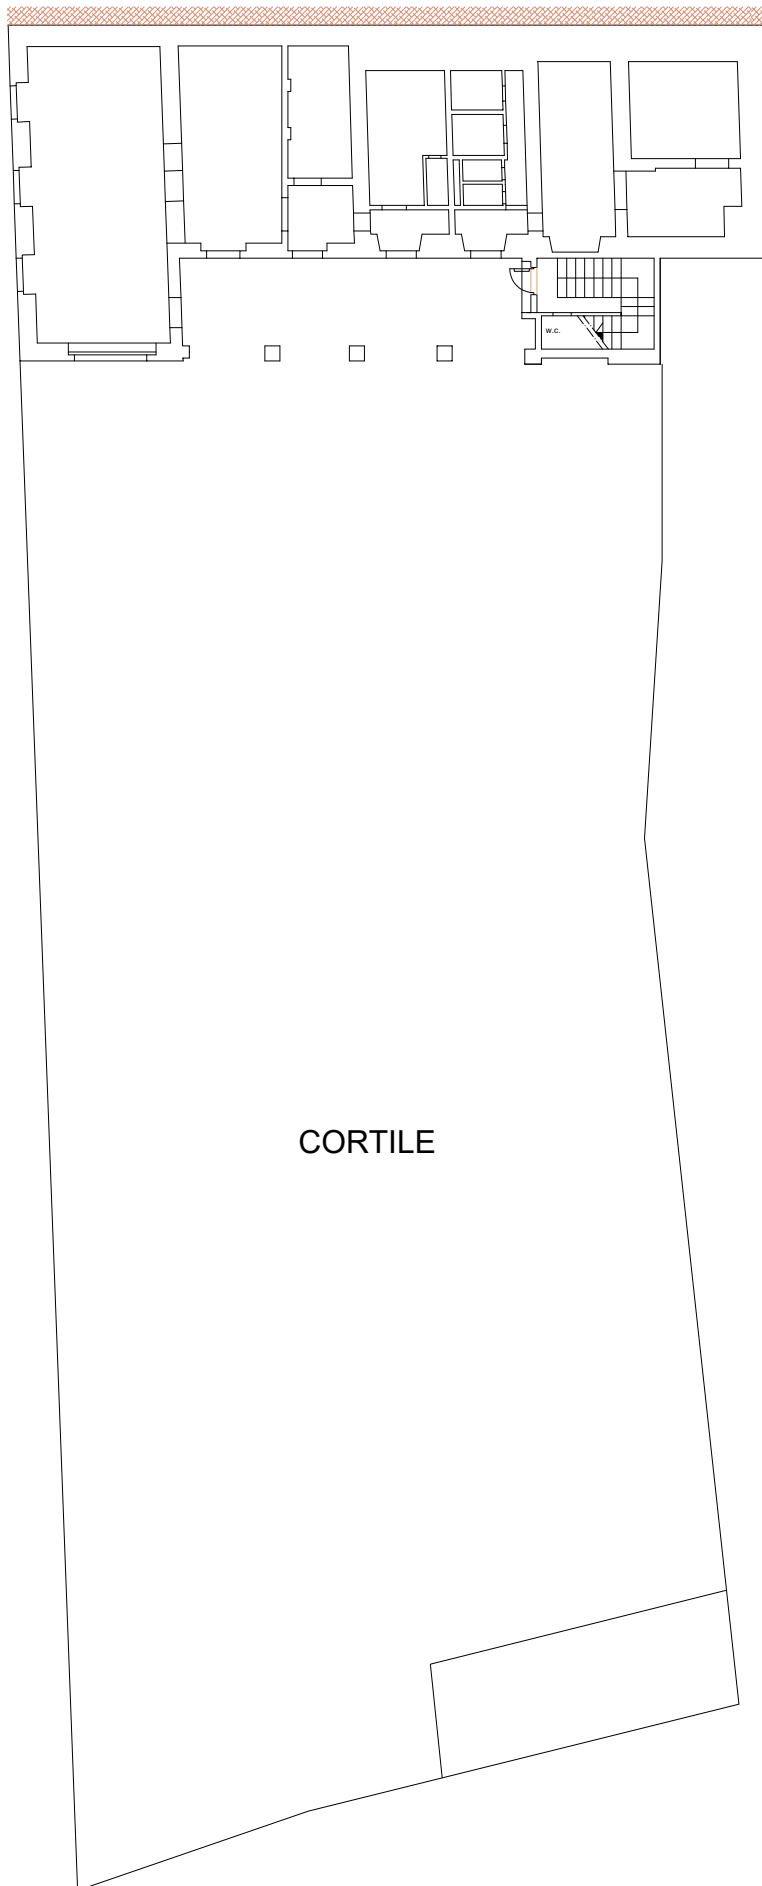

Scala 1:250