



COMUNE DI BORGO SAN DALMAZZO

**CONCORSO PUBBLICO PER LA COPERTURA DI N. 1 POSTO PER
"ISTRUTTORE TECNICO" (Categoria giuridica C) A TEMPO INDETERMINATO E PIENO**

PROVA 1

1. Il/la candidato/a descriva gli elementi costitutivi dell'atto amministrativo e la sua invalidità
2. Il/la candidato/a descriva le principali fasi di cui si compone l'attività di progettazione di un'opera pubblica, elencando, per una di queste, i principali elaborati necessari.
3. Il/la candidato/a illustri la cronologia dell'iter procedimentale per l'approvazione di una variante parziale al P.R.G.C. ai sensi della L.R. 56/1977
4. Il/la candidato/a sulla base dello schema grafico fornito proceda al calcolo dei seguenti parametri:

Superficie Netta = totale _____


Superficie Utile Lorda = totale _____

Volume della costruzione
a un solo piano fuori terra altezza interpiano 3 metri
e sottotetto non abitabile = totale _____

Volume della costruzione
a un solo piano fuori terra altezza interpiano 3 metri
e sottotetto abitabile con altezza media virtuale lorda 2.8 = totale _____



ALLEGATO PROVA 1

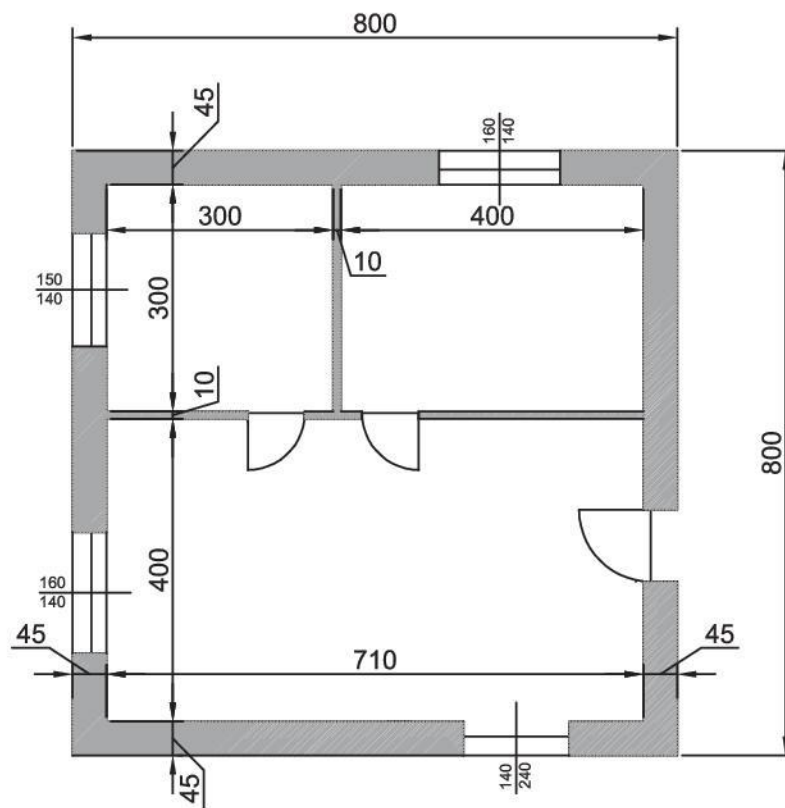

scala 1:100