


PROCEDURA NEGOZIATA, PER L'AFFIDAMENTO IN CONCESSIONE DEL SERVIZIO DI GESTIONE DI DUE MICRONIDI. ANNI SCOLASTICI 2026/2027-2027/2028.

CIG BB7552EDD3

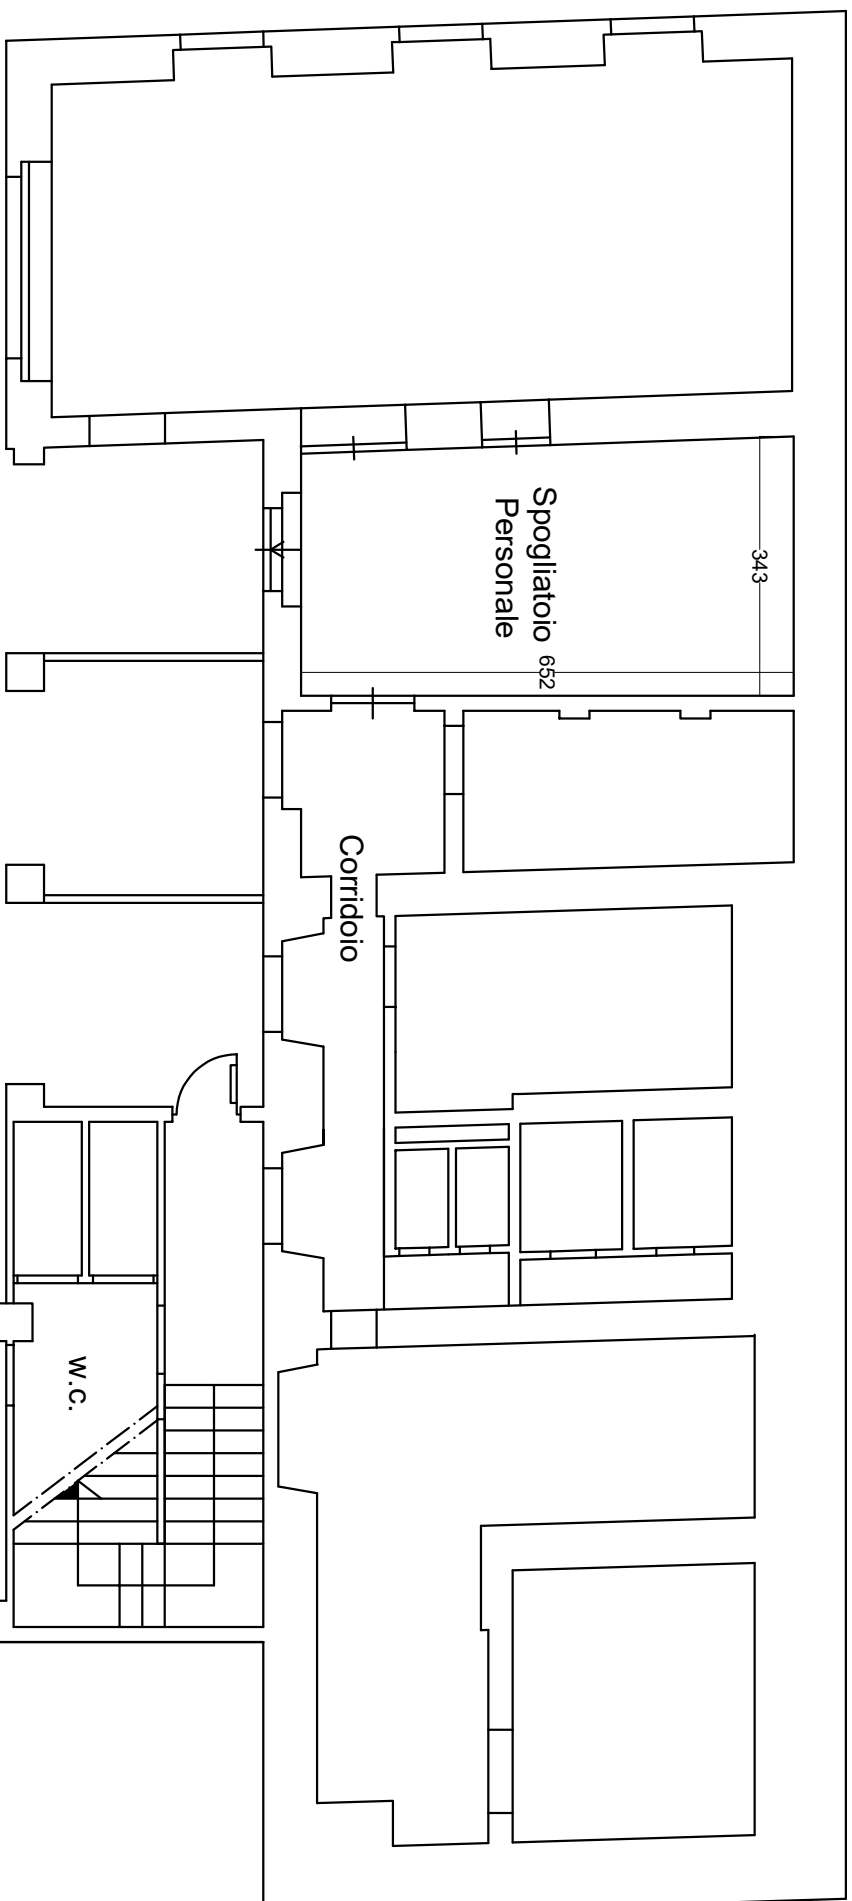

EDIFICIO - EX PROTETTE
PIANTA SEMINTERRATO - scala 1:100