



SCUOLA VIA MONTE ROSA AREA ESTERNA

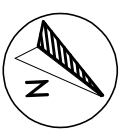

area verde micro nido

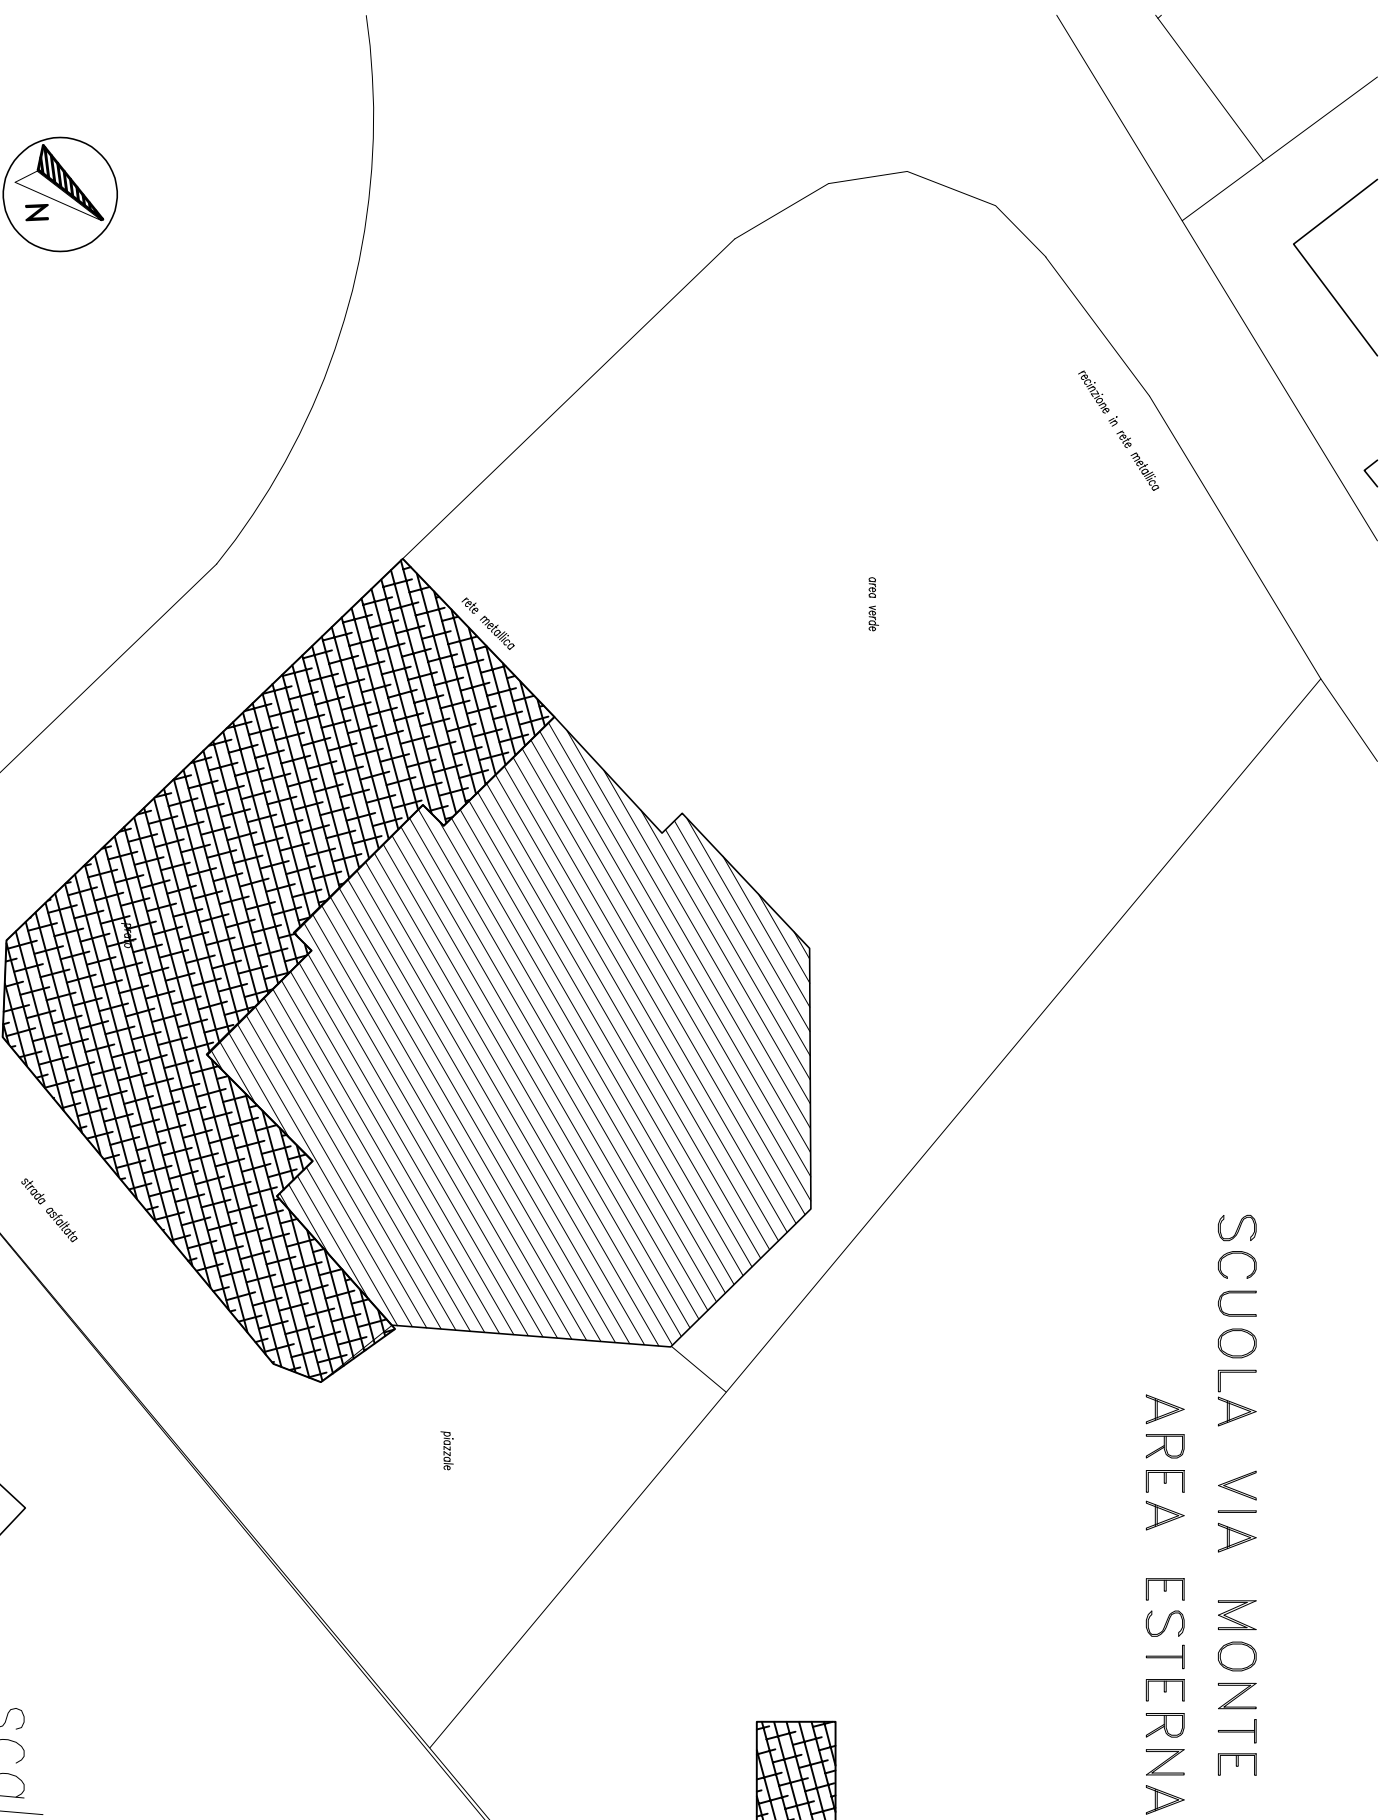

Scala 1:400