
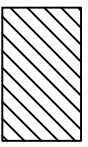


SCUOLA VIA MONTE ROSA – PIANO RIALZATO

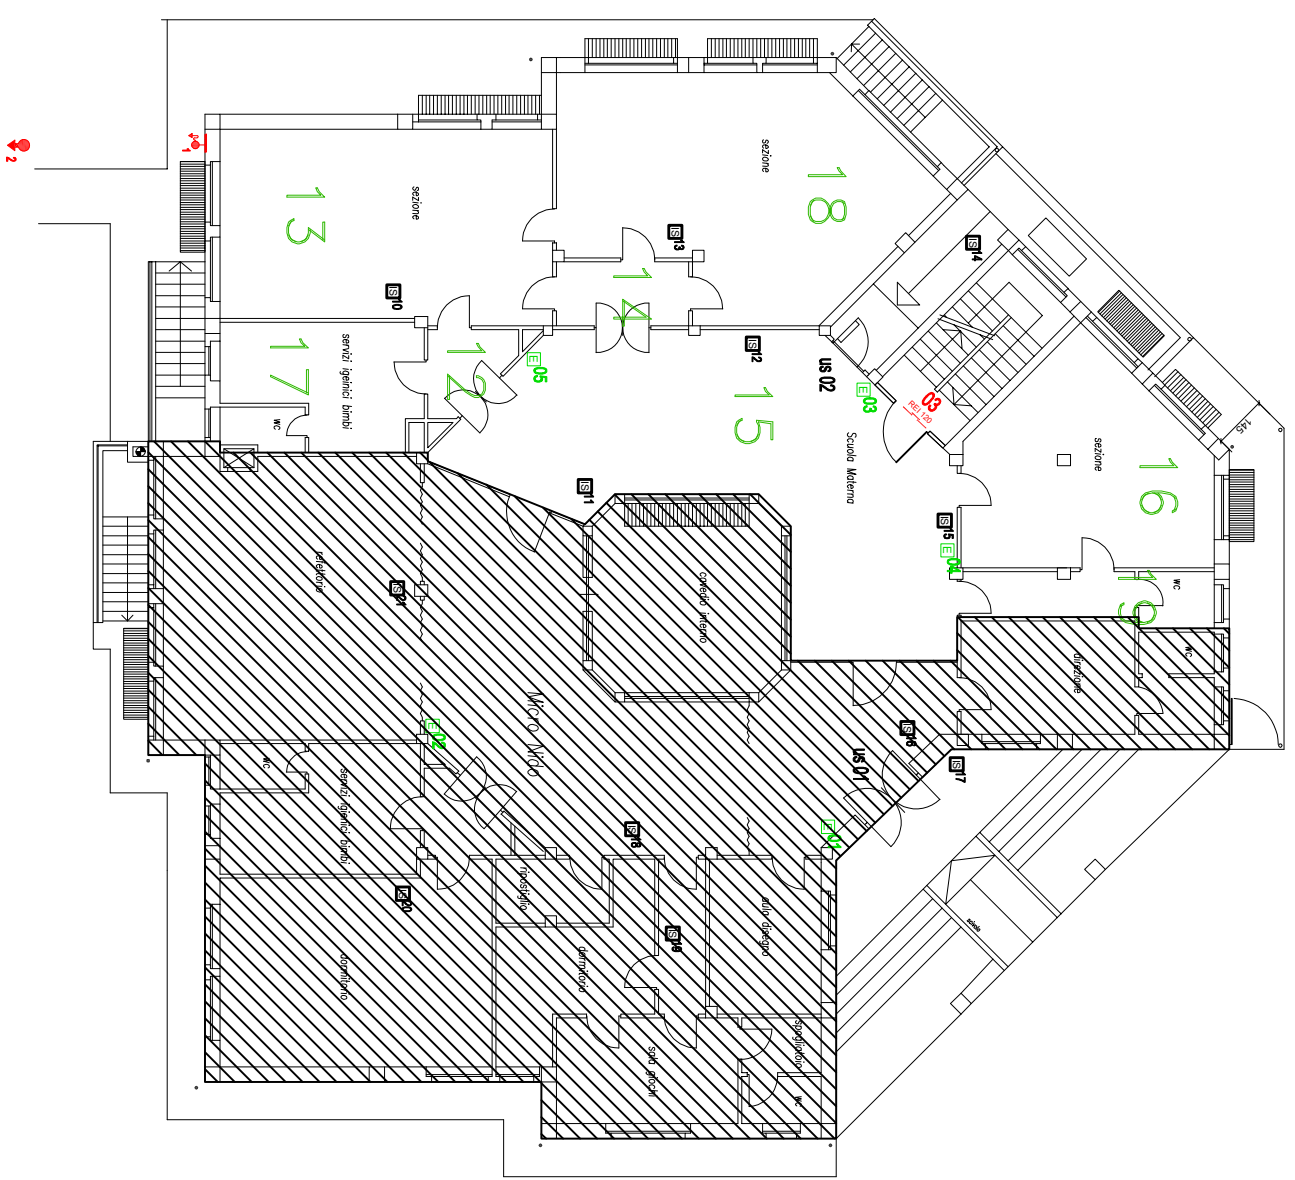

micro nido

scala 1:200