acda

Comune di BORGO SAN DALMAZZO

RETE ACQUEDOTTO
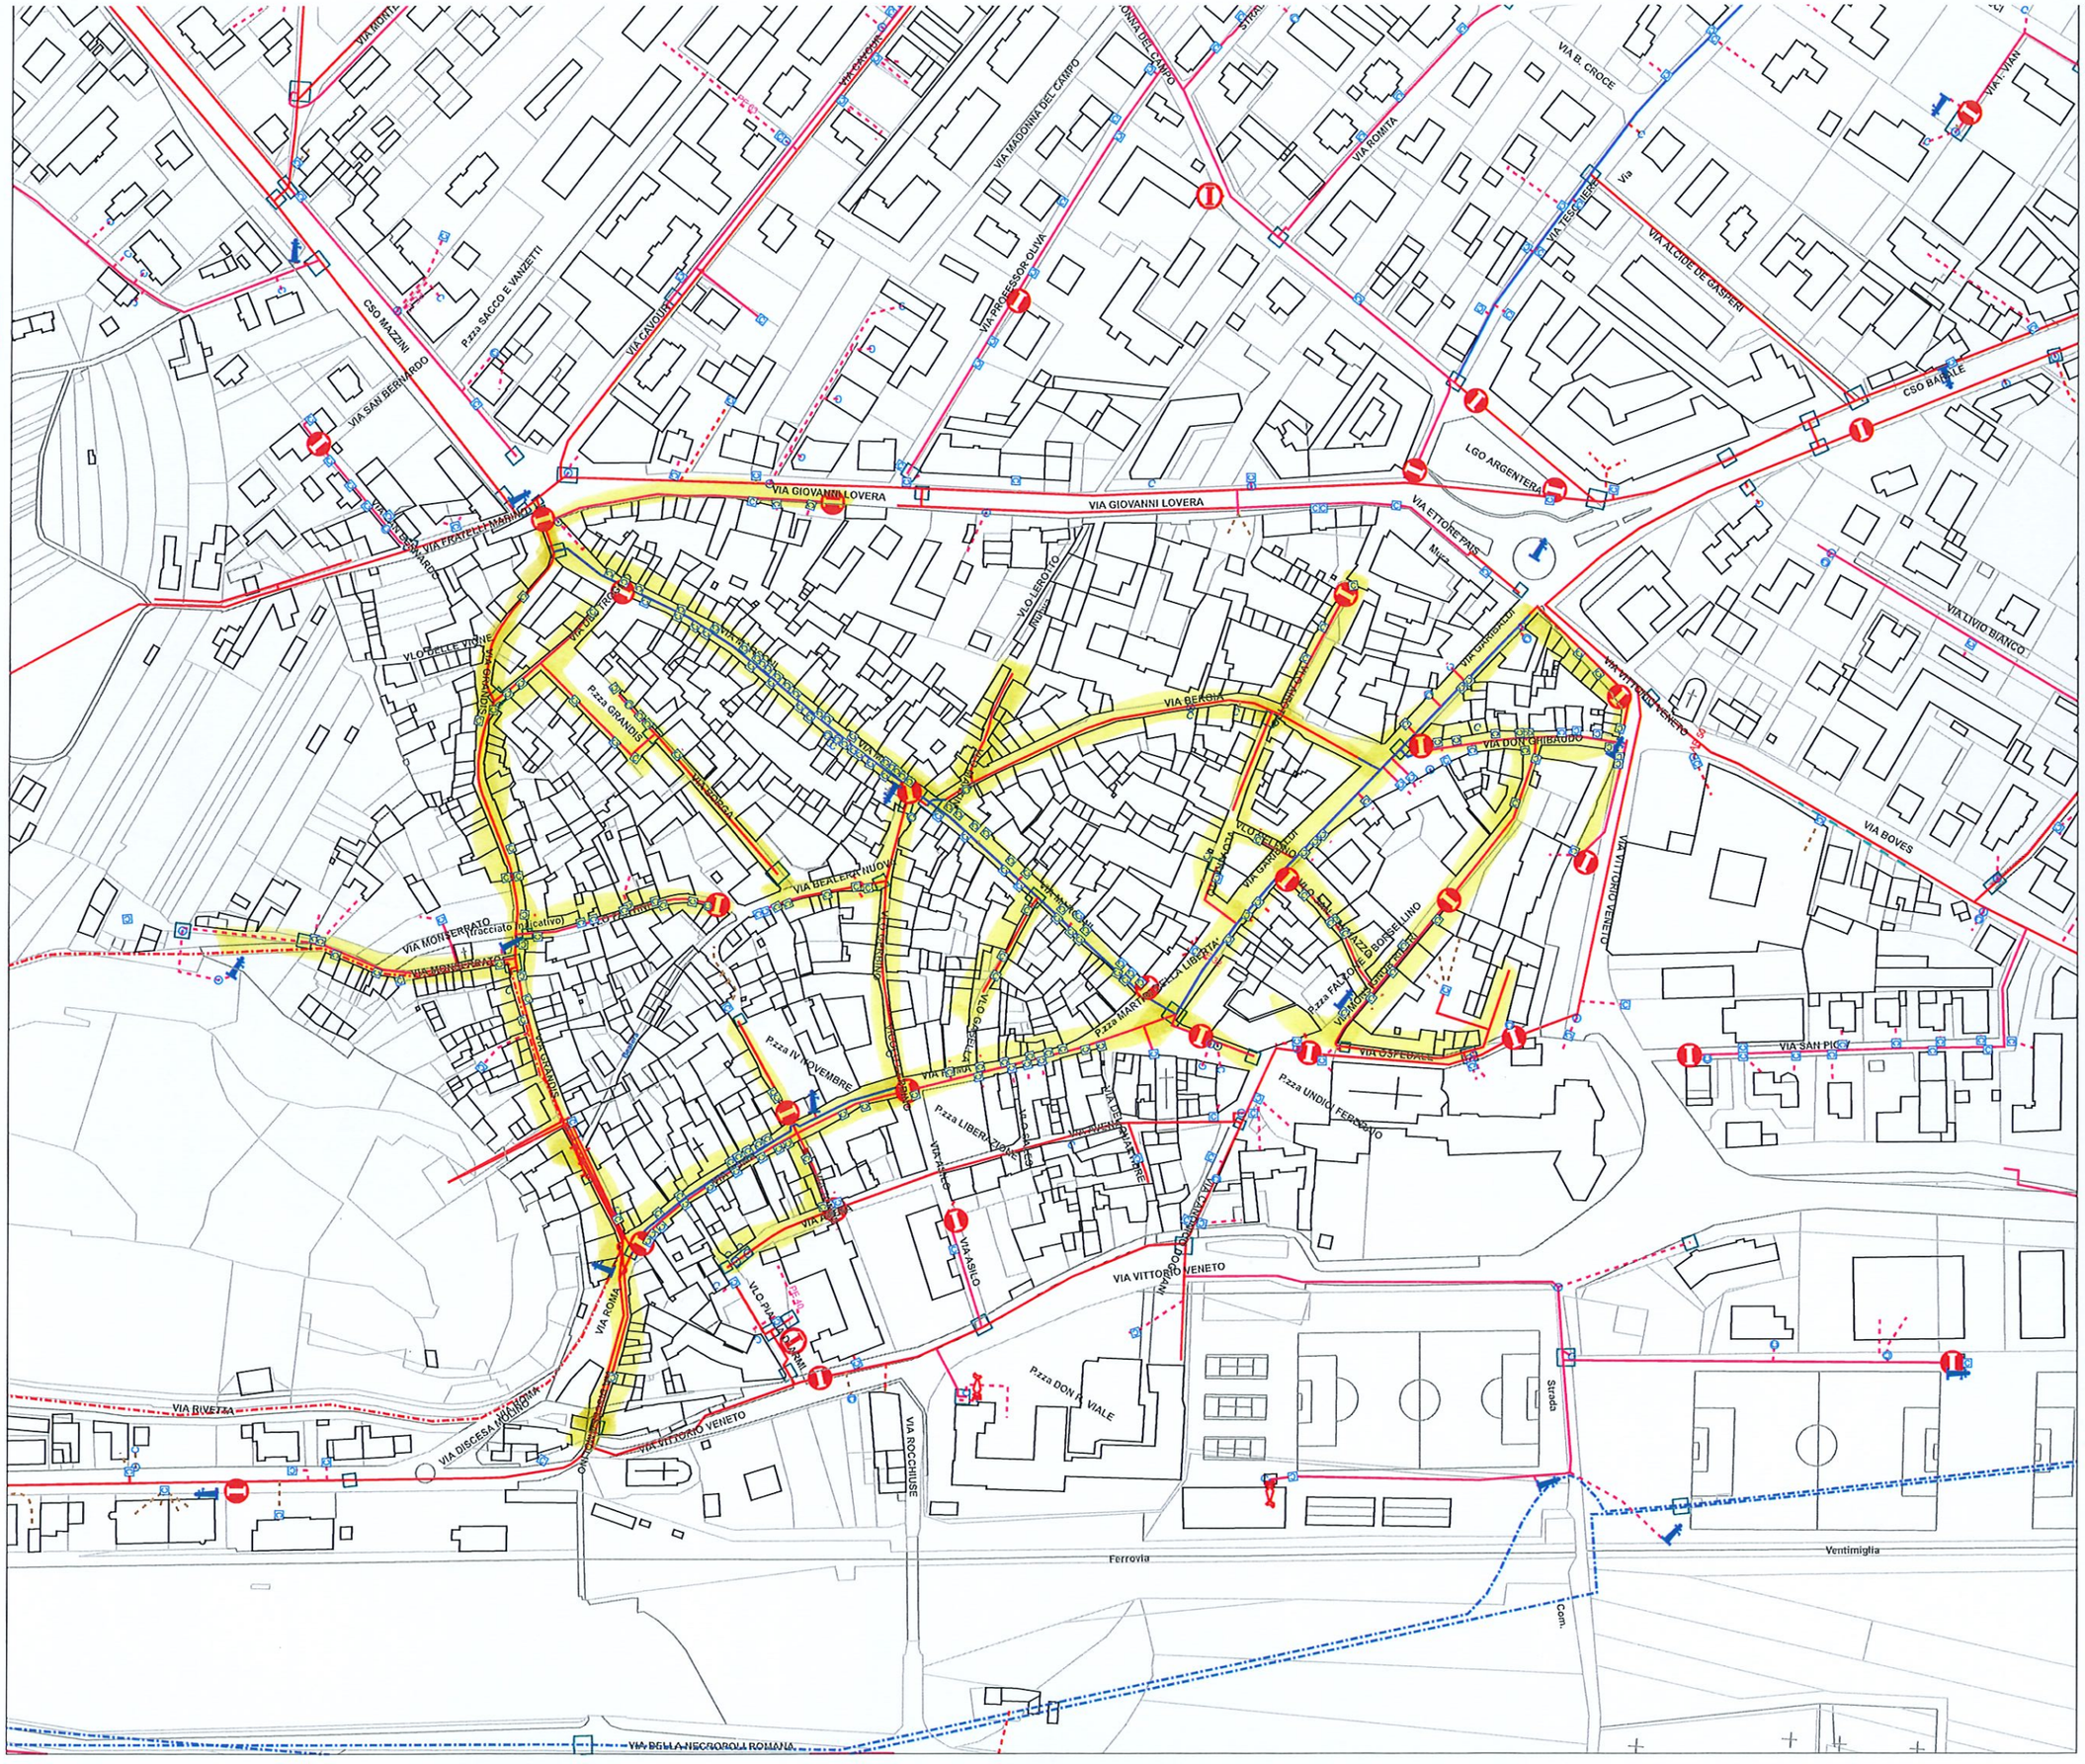
Scala: 1:2500