REGIONE PIEMONTE
PROVINCIA DI CUNEO

COMUNE DI BORGO SAN DALMAZZO
PIANO REGOLATORE GENERALE COMUNALE
(APPROVATO CON D.G.R. N. 51-28817 DEL 29/11/1999)

VARIANTE PARZIALE N. 29
(ai sensi del 5° comma art. 17, L.R. 56/77 e succ. mod. ed int.)

TAV. 9 **PROGETTO PREVISIONI P.R.G.C., dettaglio centro antico** **SCALA 1:1.000**

PROGETTO PRELIMINARE ADOTTATO CON	D.C. NR.	27	DEL	23/07/2024
PRONUNCIA DELLA PROVINCIA	D.D. NR	1399	DEL	22/08/2024
PROGETTO DEFINITIVO APPROVATO CON	**D.C. NR.**	**33**	**DEL**	**24/09/2024**

Sindaco:

Segretario Generale:

Responsabile del Procedimento:

PROGETTO

Direttore tecnico e Progettista
Arch. Fabio GALLO

tautemi associati srl
SOCIETÀ DI INGEGNERIA
Via Meiodo, 7 - 12100 Cuneo (CN) - Italia

S_048-15-1104

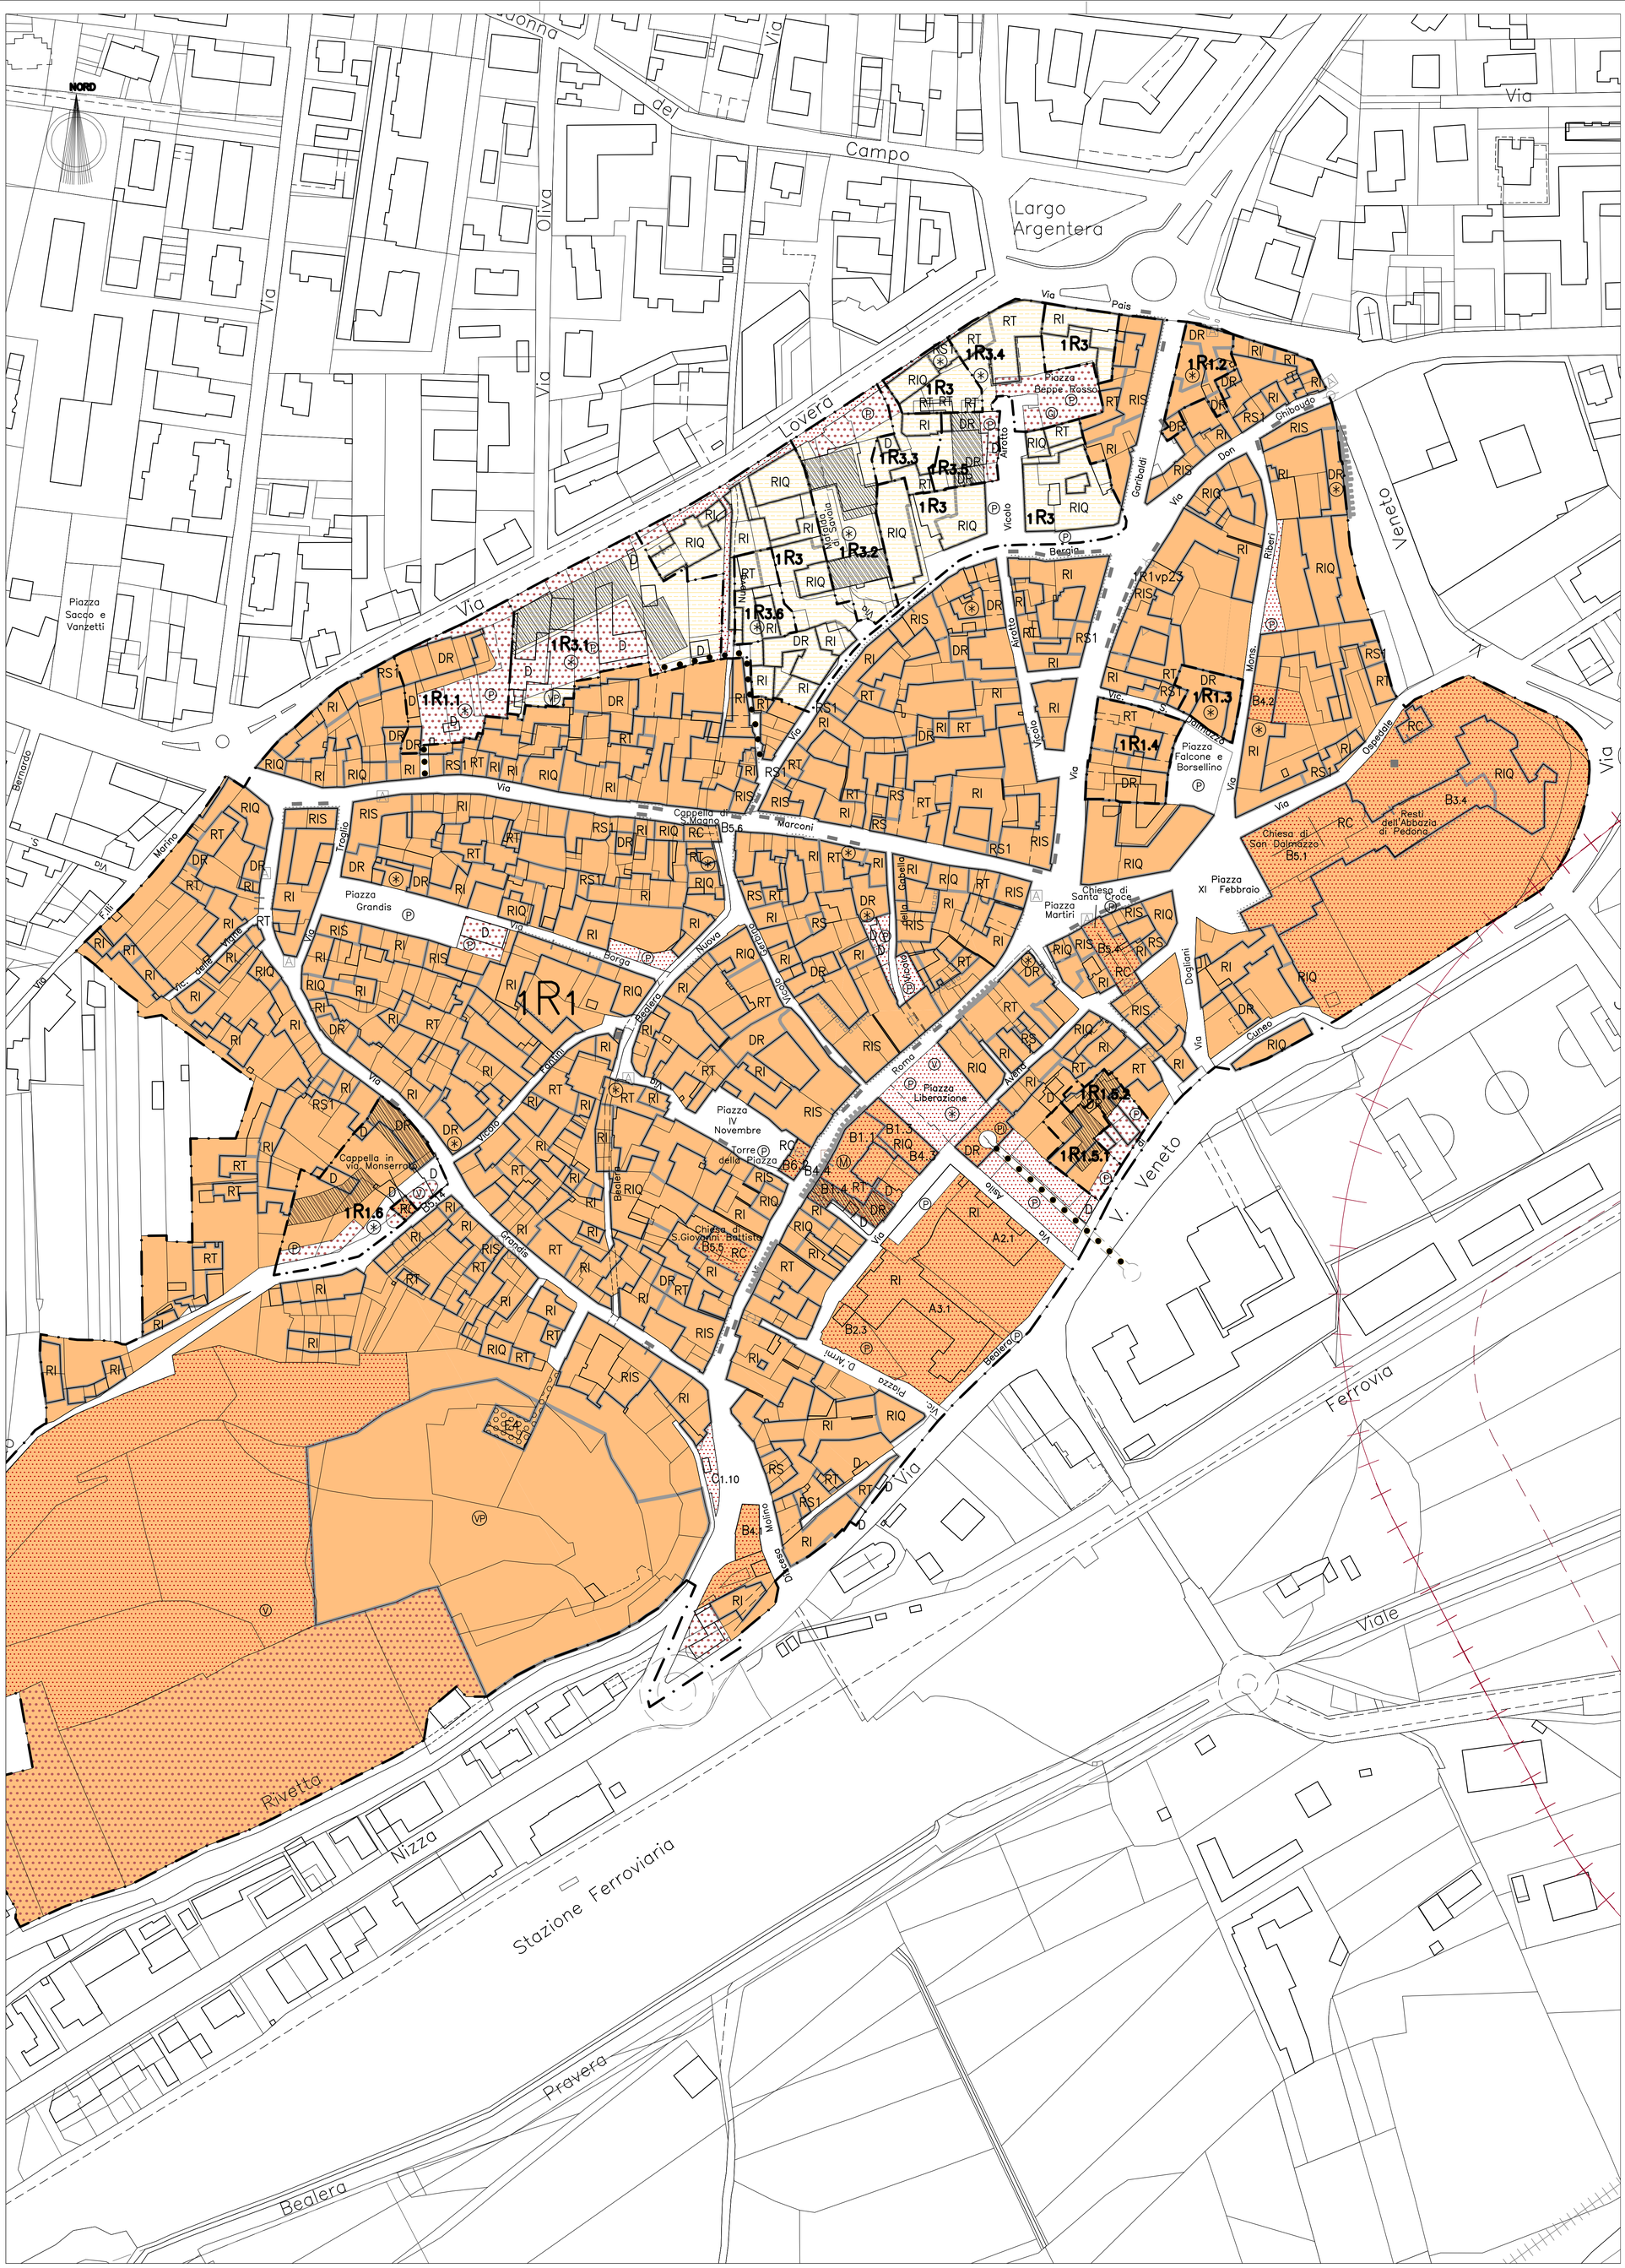

LEGENDA

Delimitazione area normativa

1R1 Complessi di interesse storico-artistico-ambientale

1R1.n Aree di intervento soggette a S.U.E. o C.C.

1R3 Complessi privi di interesse storico-artistico-ambientale

1R3.n Aree di intervento soggette a S.U.E.

Tipi di intervento ammessi:

- RC Restauro conservativo
- RIS Risanamento conservativo
- RI Ristrutturazione interna
- RT Ristrutturazione totale
- DR Demolizione con ricostruzione
- RS Ristrutturazione con soprelevazione
- RS1 Ristrutturazione con soprelevazione fino ad 1 piano
- RIQ Edificio di recente costruzione oggetto di riqualificazione edilizia
- D Edificio in demolizione

Elementi di interesse architettonico-ambientale:

- Allineamenti esistenti da mantenere
- Fronti con elementi decorativi da conservare
- A Affreschi
- S Stemmi
- Androni
- Logge
- Balconi
- Portali, portoni
- Fontane, lavatoi, vasche, pozzi
- Archi, androni carrai
- Fronti da mantenere e valorizzare
- Aree per servizi pubblici esistenti
- Aree per servizi pubblici in progetto
  - A istruzione
  - B attrezzature di interesse comune
  - V verde attrezzato e non
  - P parcheggi
  - Pi parcheggi interrati
- Aree per impianti e servizi speciali di interesse urbano e/o territoriale
- Viabilità esistente/progetto
- Viabilità pedonale in progetto
- Sovrappasso in progetto
- Sagoma indicativa edifici in progetto
- Gi Garages interrati
- Area soggetta a norma specifica
- VP Verde privato inedificabile
- M Municipio