

REGIONE PIEMONTE  
PROVINCIA DI CUNEO

# COMUNE DI BORGO SAN DALMAZZO PIANO PARTICOLAREGGIATO DI INIZIATIVA PUBBLICA

## TAV. 2 PIANO PARTICOLAREGGIATO opere di urbanizzazione e allacciamenti SCALA 1:2.000

ADOTTATO CON \_\_\_\_\_ D.G. NR. \_\_\_\_\_ DEL \_\_\_\_\_

APPROVATO CON \_\_\_\_\_ D.G. NR. \_\_\_\_\_ DEL \_\_\_\_\_

**Sindaco:**  
Gian Paolo BERETTA


**Segretario Generale:**  
Dott. Giuseppe Francesco TOCCI

**Responsabile del Procedimento:**  
Responsabile Ufficio Tecnico Servizio Edilizia Privata ed Urbanistica  
Geom. Bruno GIRAUDO

### PROGETTO

**Direttore generale**  
Arch. Francesca ZIRNSTEIN

**Progettista**  
Pian. Federico RIVOLTA

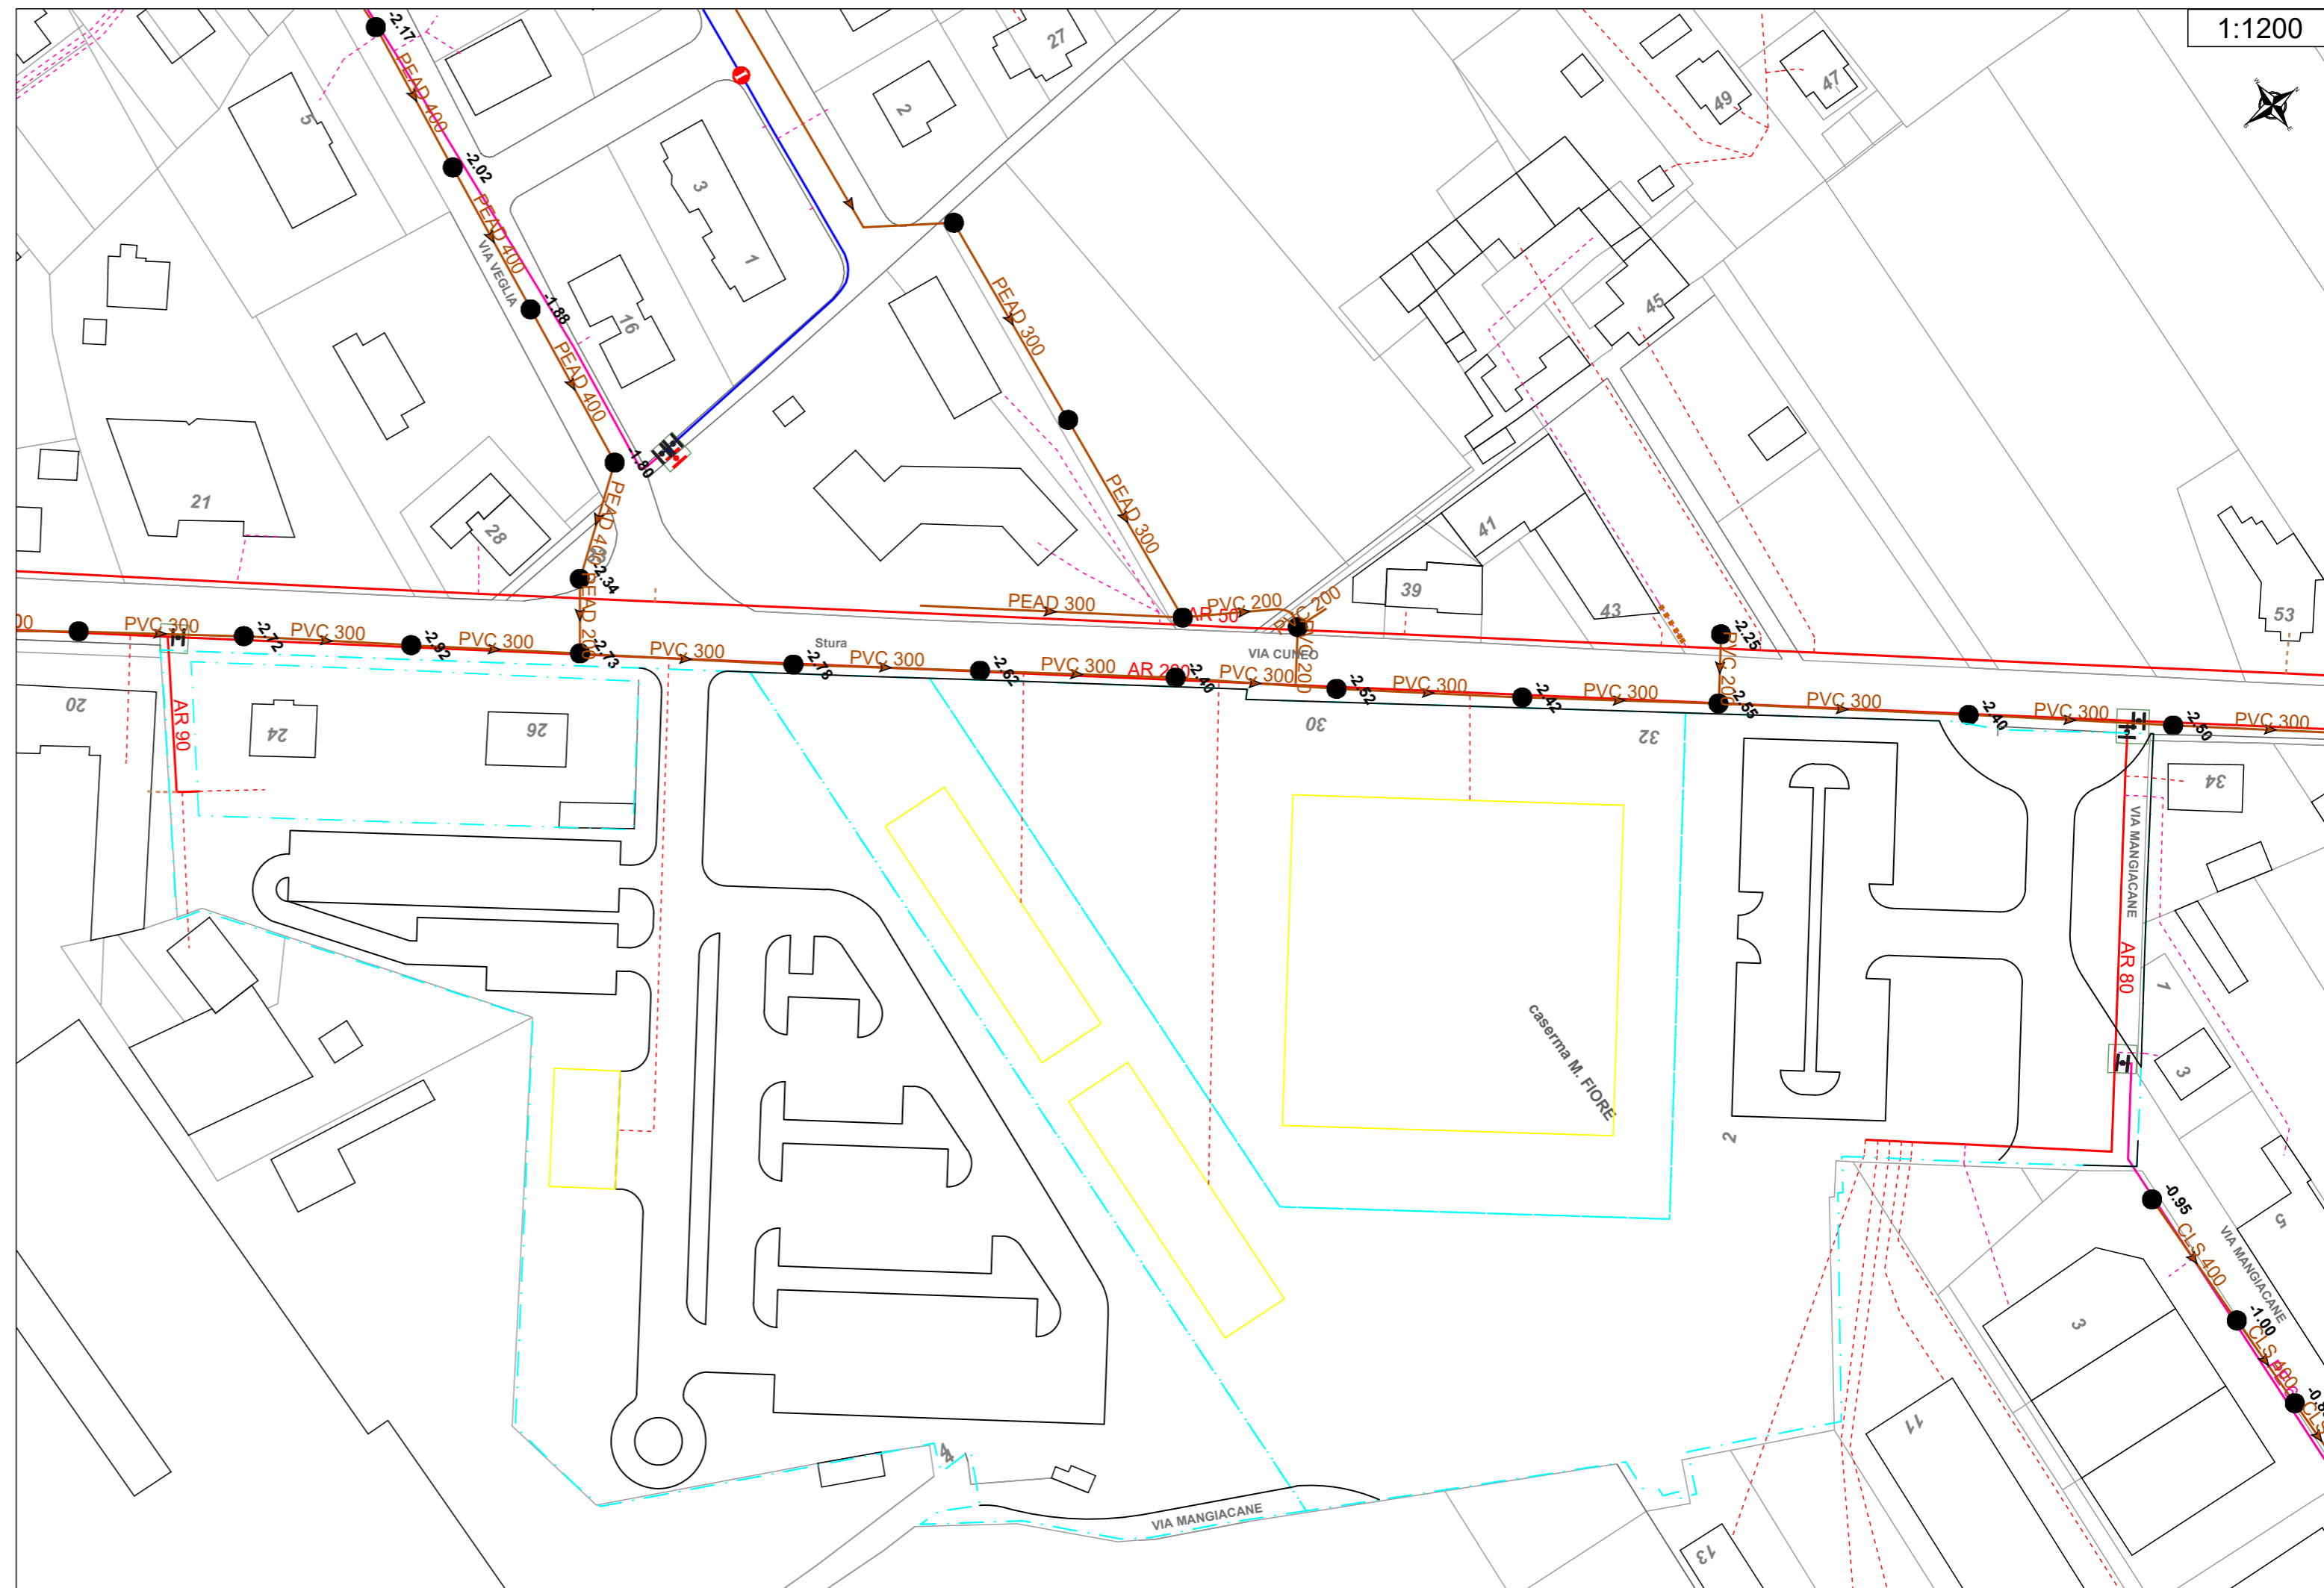

1:1200